



ΕΦΗΜΕΡΙΣ ΤΗΣ ΚΥΒΕΡΝΗΣΕΩΣ

ΤΗΣ ΕΛΛΗΝΙΚΗΣ ΔΗΜΟΚΡΑΤΙΑΣ

ΤΕΥΧΟΣ ΤΕΤΑΡΤΟ **Αρ. Φύλλου 389**

11 Ιουνίου 1998

Στο ΦΕΚ 42/τ. Δ' με πρώτο θέμα «Καθορισμός των ορίων του αιγιαλού και δημιουργία ζώνης παραλίας στη θέση «ΚΕΧΡΙΑ» Λιμενάρια της νήσου Σκιάθου Νομού Μαγνησίας» διορθώνεται η χρονολογία από την λανθασμένη «4 Φεβρουαρίου 1997» στη σωστή «4 Φεβρουαρίου 1998».

ΠΕΡΙΕΧΟΜΕΝΑ

ΠΟΛΕΟΔΟΜΙΑ

ΑΠΟΦΑΣΕΙΣ

Αριθ. 1357 (1)

Έγκριση υπολοίπου τμήματος Πολεοδ. Μελέτης Αναθεώρησης Λάρισας στην Πολεοδομική ενότητα Α2 (ΙΠΠΟΚΡΑΤΗΣ).

Ο ΝΟΜΑΡΧΗΣ ΛΑΡΙΣΑΣ

Έχοντας υπόψη:

1. Τις διατάξεις των άρθρων 3 και 70 του Ν.Δ/τος της 17.7.1923 «Περί σχεδίων πόλεων κ.λπ.» (Α΄ 228) όπως μεταγενέστερα τροποποιήθηκαν και συμπληρώθηκαν.

2. Τις διατάξεις του Α.Ν. 314/68 όπως τροποποιήθηκαν και συμπληρώθηκαν με το υπ' αριθ. 1018/71 Ν.Δ. (220Α΄) και με την παρ. 3 του άρθρου 34 του Ν. 1577/85 (ΦΕΚ 210 Α΄).

3. Τις διατάξεις του υπ' αριθ. 183/86 Π.Δ/τος (ΦΕΚ 70Α) και ειδικότερα το άρθρο 1 αυτού.

4. Την υπ' αριθ. 1050/97 Απόφαση του Δημοτικού Συμβουλίου Λάρισας.

5. Την υπ' αριθ. 44/4/7.4.98 γνωμοδότηση του Συμβουλίου ΧΟΠ Ν. Λάρισας.

6. Το γεγονός ότι από τις κανονιστικές διατάξεις της απόφασης αυτής δεν προκαλείται δαπάνη σε βάρος του κρατικού προϋπολογισμού και του οικείου ΟΤΑ, αποφασίζουμε:

Εγκρίνεται το υπόλοιπο τμήμα της πολεοδομικής μελέτης Αναθεώρησης του ρυμοτομικού σχεδίου Λάρισας στην Πολεοδομική ενότητα Α2 (ΙΠΠΟΚΡΑΤΗΣ) και συγκεκριμένα ολόκληρη η πινακίδα ο8.ο4 και από την πινακίδα ο9.04 τα Ο.Τ. 883, 887Α, 901, 901Δ και ΚΧ890, 894.


Η ισχύς της παρούσας απόφασης αρχίζει από την δημοσίευσή της στην Εφημερίδα της Κυβερνήσεως.


Η απόφαση να δημοσιευθεί στην Εφημερίδα της Κυβερνήσεως.

Λάρισα, 6 Μαΐου 1998

Ο Νομάρχης

ΙΩΑΝΝΗΣ ΦΛΩΡΟΣ

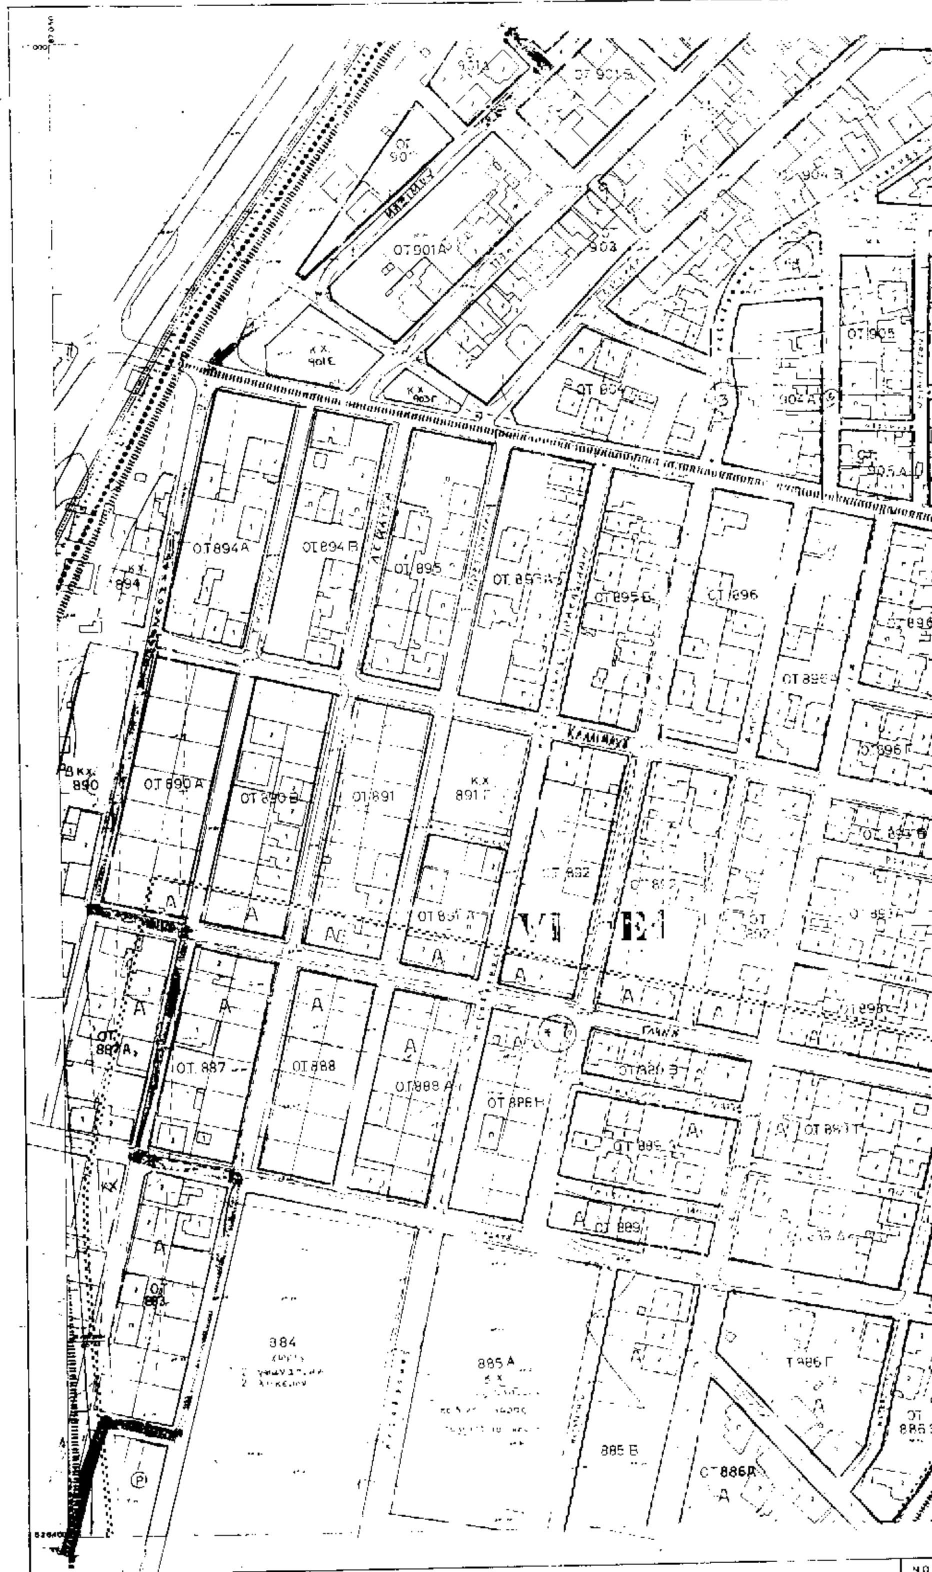
ΔΙΕΥΘΥΝΣΗ ΧΑΡΤΟΓΡΑΦΗΣΕΩΝ
ΟΤ 901Α
ΟΤ 903
ΟΤ 894Α
ΟΤ 894 Β
ΟΤ 895
ΟΤ 896
ΟΤ 890 Α
ΟΤ 890 Β
ΟΤ 891
ΟΤ 887
ΟΤ 888
ΟΤ 888 Α
884
885 Α
885 Β
ΚΛΙΜΑΚΑ 1:1000

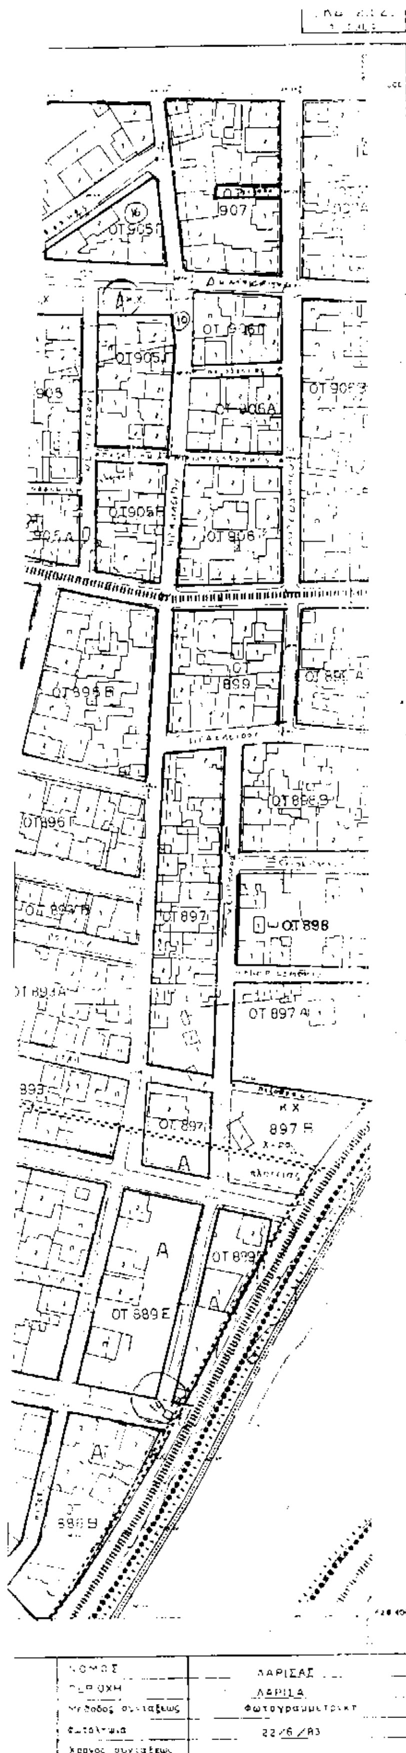

Υ.Χ.Ο.Π

82-84

ΥΠΟΜΝΗΜΑ

ΤΟΜΕΙΣ	I	II	III	IV	V	VI	VII	VIII	IX
Σ.Δ.	2.5	2.4	2.0	1.8	1.4	1.2	1.0	0.8	0.6

ΤΟΜΕΙΣ ΛΟΙΠΩΝ ΟΡΩΝ ΔΟΜΗΣΗΣ	Α	Β	Γ	$Γ_1$	$Γ_2$	Δ	$Δ_1$	Ε	$Ε_1$	$Ε_2$	$Ε_3$	ΣΤ	Ζ
ΚΑΛΥΨΗ	ΚΑΤΑ Γ.Ο.Κ. 85												
ΑΡΤΙΟΤΗΤΑ						10-200	10-300	10-300	10-200	10-200	10-300	16-400	20-400
ΠΑΡΕΚΚΛΙΣΕΙΣ						6-150 προ 13-10-82		8-120 προ δημοσιεύσ.	8-120 προ 15-3-78	8-120 προ 28-2-79	8-300 κ/ρα ΓΟΚ 73	8-150 προ δημοσιεύσ.	
ΥΨΟΣ	ΚΑΤΑ Γ.Ο.Κ. 85												

ΠΙΣΤΟ ΑΝΤΙΓΡΑΦΟ

09 04

ΠΟΛΕΟΔΟΜΙΚΗ ΜΕΛΕΤΗ ΕΠΕΚΤΑΣΗ ΑΝΑΘΕΩΡΗΣ

ΚΕΝΤΡΟΝ Φ.Κ. 1:100000 — Φ - 39 45 — λ - 1 15 ΑΠΟ ΑΘΗΝΑ

ΗΜΕΡΟΜΗΝΙΑ ΦΩΤΟΛΗΨΙΑΣ 22.6.83

ΔΙΑΝΟΜΗ ΠΙΝΑΚΙΔΩΝ

ΟΜΑΔΑ ΜΕΛΕΤΗΣ

Θ. ΜΠΟΜΠΟΤΗΣ Πολεοδόμος
Κ. ΣΕΜΠΕΣΤΑ Αρχιτέκτων
Μ. ΠΑΕΤΣΑ Αρχιτέκτων
Κ. ΠΟΝΗΡΙΔΗΣ Τοπογράφος
Κ. ΜΠΡΙΛΑΚΗ Τοπογράφος
Κ. ΠΟΝΗΡΙΔΗΣ Συγκοινωνιολόγος
Π. ΜΕΤΑΞΑΤΟΣ Υδραυλικός
Π. ΑΡΓΥΡΟΣ Μηχ. δικτύων

ΠΟΛΕΟΔΟΜΙΚΗ ΟΡΓΑΝΩΣΗ ΛΕΙΤΟΥΡΓΙΕΣ — URBAN STRUCTURE FUNCTIONS


ΧΑΡΤΗΣ Π-2.1 Ρ-2.1 ΡΥΜΟΤΟΜΙΚΟ ΣΧΕΔΙΟ CITY PLAN

ΚΛΙΜΑΚΑ 1:1000 ΛΑΡΙΣΑ

ΔΕΚΕΜΒΡΙΟΣ 1986 ΝΟΜΟΣ ΛΑΡΙΣΑΣ

ΥΠΟΥΡΓΕΙΟ ΧΩΡ/ΞΙΑΣ ΟΙΚΙΣΜΟΥ κ ΠΕΡ/ΝΤΟΣ
ΔΙΕΥΘΥΝΣΗ ΧΑΡΤΟΓΡΑΦΗΣΕΩΝ

ΤΟΠΟΓΡΑΦΙΚΟ ΔΙΑΓΡΑΜΜΑ

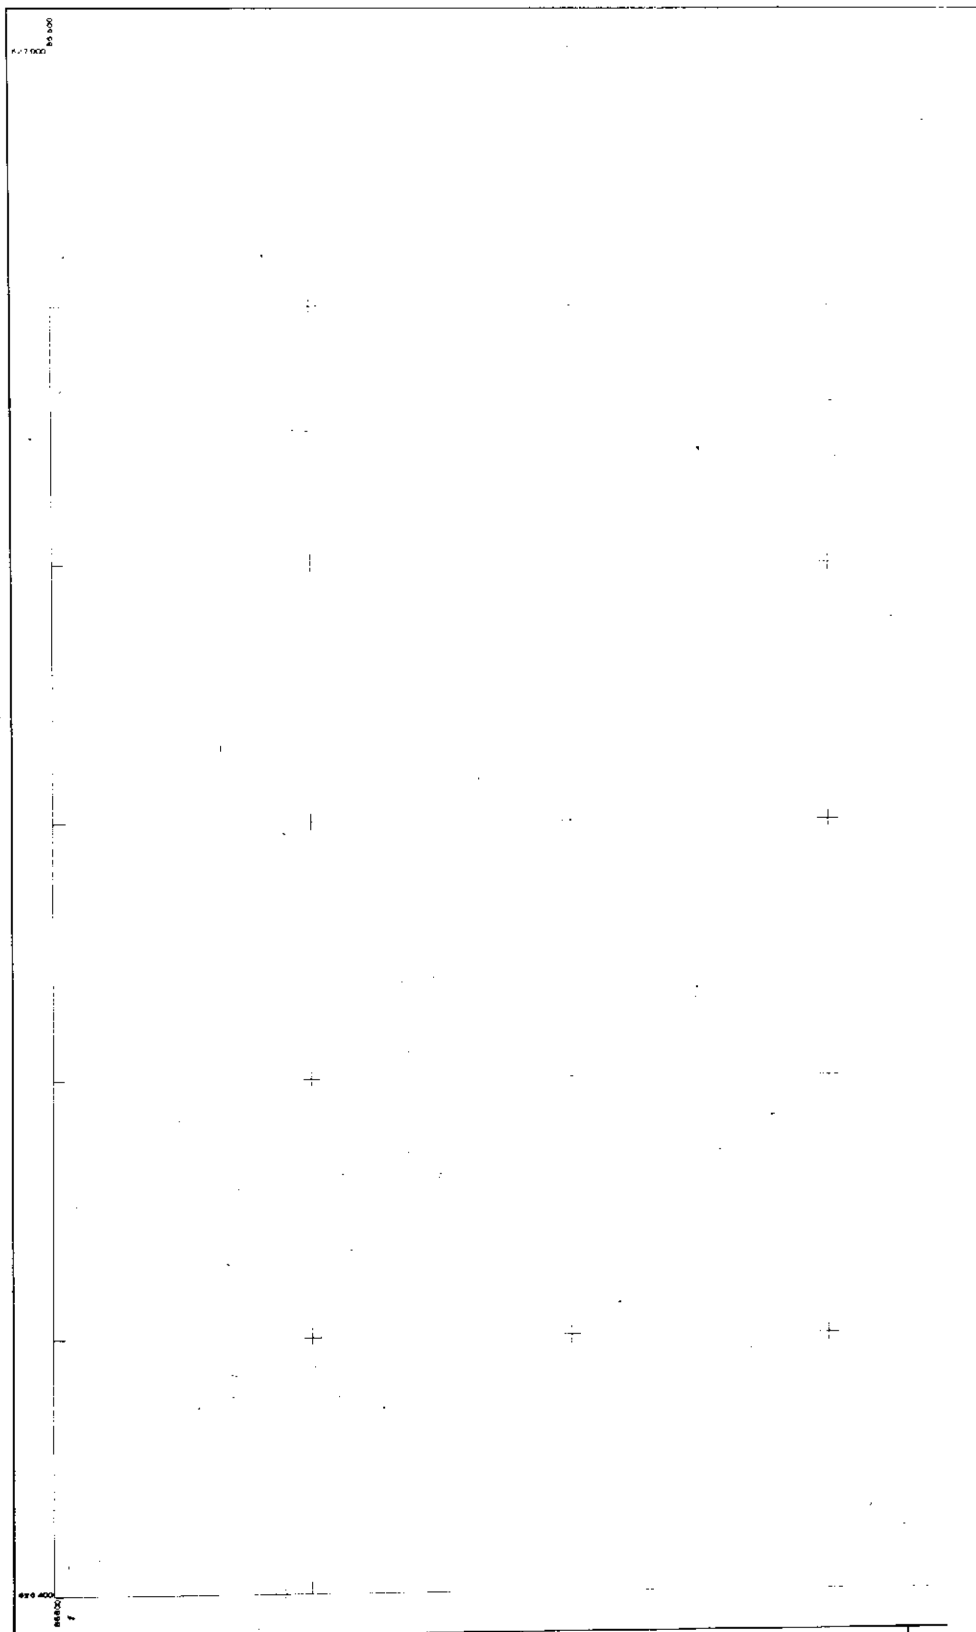

ΚΛΙΜΑΚΑ 1:1.000

Ελληνικό DATUM
Εγκάρσια Μερκατορική προβολή 3°
Κεντρικός μεσημβρινός λ: 0° απ' Αθήνα
Ο περιμετρικός τετραγωνισμός του διαγράμματος
είναι της προβολής ΗΑΤΤ του κέντρου φύλλου

ΝΟΜ
ΠΕΡΙ
Μέσο
Φωτο
Χρόν

ΚΑ 12 52
08 04

Υ.Χ.Ο.Π

Ε.Π.Α
82-84

ΥΠΟΜΝΗΜΑ

Αρχιτεκτονικό ή Φυσικό Στοιχείο
Element Proposed to Be Listed for its
Architectural or Natural Value

Βαθμός Προστασίας
Degree of Protection

Απόλυτη Προστασία
Absolute Protection

Μερική Προστασία

Προτεινόμενο για Κήρυξη Μνημείο
Monument Proposed to Be Listed

ΤΟΜΕΙΣ	I	II	III	IV	V	VI	VII	VIII	IX	X
Σ.Δ.	2.5	2.4	2.0	1.6	1.4	1.2	1.0	0.8	0.6	1.6

ΤΟΜΕΙΣ ΛΟΙΠΩΝ ΟΡΩΝ ΔΟΜΗΣΗΣ	Α	Β	Γ	$Γ_1$	$Γ_2$	Δ	$Δ_1$	Ε	$Ε_1$	$Ε_2$	$Ε_3$	ΣΤ	Ζ	Η
ΚΑΛΥΨΗ	ΚΑΤΑ ΓΟΚ 85													
ΑΡΤΙΟΤΗΤΑ	[illegible]	10-200	[illegible]	10-100	10-100	10-200	[illegible]	10-200	10-300	10-200	10-300	16-400	20-400	20-750
ΠΑΡΕΚΚΛΙΣΕΙΣ	[illegible]	[illegible]	[illegible]	[illegible]	[illegible]	6-150 προ 13-10-62		6-120 προ δημοσιεύσεως	6-170 προ 15-3-76	8-130 προ 16-7-75	6-200 προ ΓΟΚ 73	8-150 προ δημοσιεύσεως	—	10-300 προ δημοσιεύσεως
ΥΨΟΣ	ΚΑΤΑ ΓΟΚ 85													

$Α_1$ $Δ_2$ $Δ_3$
ΚΑΤΑ ΓΟΚ 85
ΚΑΤΑ ΓΟΚ 85

*Ρυμοτομούμενες ιδιοκτησίες εντός του αναθεωρημένου σχεδίου αποκτούν δικαίωμα μεταφοράς συντελεστού δόμησης επί της ιδίας ή άλλης ιδιοκτησίας.
Ο Σ.Δ. εφαρμόζεται στο σύνολο της ιδιοκτησίας πριν την ρυμοτομία.
Στις περιπτώσεις αυτές ο ΤΟΜΕΑΣ ΛΟΔ είναι Α.

Λ
Ε1

08 04

ΠΟΛΕΟΔΟΜΙΚΗ ΜΕΛΕΤΗ ΕΠΕΚΤΑΣΗ ΑΝΑΘΕΩΡΗΣΗ

ΚΕΝΤΡΟΝ ... 1:100000
φ = 39 45
λ = 1 15
22 6 83

ΔΙΑΝΟΜΗ ΠΙΝΑΚΙΔΩΝ

08.04

ΟΜΑΔΑ ΜΕΛΕΤΗΣ

Θ. ΜΠΟΜΠΟΤΗΣ Πολεοδόμος
Κ. ΣΕΜΠΕΣΤΑ Αρχιτέκτων
Ε. ΠΛΕΤΣΑ Αρχιτέκτων
Κ. ΠΟΝΗΡΙΔΗΣ Τοπογράφος
Κ. ΜΠΡΙΑΚΗ Τοπογράφος
Κ. ΠΟΝΗΡΙΔΗΣ Κοινωνιολόγος
Π. ΜΕΤΑΞΑΤΟΣ Υδραυλικός
Π. ΑΡΓΥΡΟΣ Μηχ. δικτύων

ΠΟΛΕΟΔΟΜΙΚΗ ΟΡΓΑΝΩΣΗ - ΛΕΙΤΟΥΡΓΙΕΣ | URBAN STRUCTURE FUNCTIONS

ΧΑΡΤΗΣ

Π-2.1 | P-2.1 ΡΥΜΟΤΟΜΙΚΟ ΣΧΕΔΙΟ CITY PLAN

ΚΛΙΜΑΚΑ 1:1000 ΛΑΡΙΣΑ

ΔΕΚΕΜΒΡΙΟΣ 1986 | ΝΟΜΟΣ ΛΑΡΙΣΑΣ

ΝΟΜΟΣ	ΛΑΡΙΣΑΣ
ΠΕΡΙΟΧΗ	ΛΑΡΙΣΑ
Μέθοδος συντάξεως	Φωτογραμμετρική
Φωτοληψία	22/6/83
Χρόνος συντάξεως	

ΔΙΟΡΘΩΣΕΙΣ ΣΦΑΛΜΑΤΩΝ

(2)

Στην 5657/23.8.89 απόφαση του Νομάρχη Λάρισας που δημοσιεύθηκε στο ΦΕΚ 550Δ/89, γίνονται οι ακόλουθες διορθώσεις:

Στο ΦΕΚ 550Δ'/89 σελ. 6051 δεύτερη στήλη άρθρο 1 παρ. Β στίχος 3 τα εσφαλμένα: «(Ο.Τ. 587, 587Β, 588Γ, 588Β)» στα ορθά «(Ο.Τ. 587Γ, 587Β, 588Γ, 588Β)».

Στην πινακίδα 10.οο έχει απεικονισθεί ο δρόμος που βρίσκεται μεταξύ των Ο.Τ. 586Γ και 586Δ με πλάτος 6 μέτρα αντί του ορθού 10.οο που διορθωμένο απεικονίζεται στην πινακίδα.

(Όμοια διόρθωση που δημοσιεύθηκε στο ΦΕΚ 4/16.1.1998/τ.Δ' θεωρείται ως ουδέποτε γενομένη).

(Από τη Ν.Α. Λάρισας)

ΥΠΟΥΡΓΕΙΟ ΧΩΡ/ΞΙΑΣ ΟΙΚΙΣΜΟΥ & ΠΕΡ/ΝΤΟΣ
ΔΙΕΥΘΥΝΣΗ ΧΑΡΤΟΓΡΑΦΗΣΕΩΝ

ΤΟΠΟΓΡΑΦΙΚΟ ΔΙΑΓΡΑΜΜΑ

ΟΤ 611 Γ
ΚΧ 611 Β
ΟΤ 611 Α
ΟΤ 610 Β
ΟΤ 610 Γ
ΟΤ 610 Α
ΟΤ 610
ΟΤ 609 Α
ΚΧ 609 Β
ΟΤ 609
ΟΤ 608 Α
ΟΤ 608
ΟΤ 607 Β
χώρος εκκλησίας
ΟΤ 607 Α
χώρος δημοτικού σχολείου
ΟΤ 607
ΟΤ 606 Α
ΟΤ 606
V Α
IX
ΚΧ χώρος κεντρικής ενορίας 562 Γ
ΚΧ 562 Β
ΚΧ χώρος πάρκου 562 Α
ΟΤ 596 Γ
ΚΧ 596 Α
596 Ε
ΟΤ 586 Δ
586 Γ
χώρος εκκλησίας 586 Β
ΟΤ 586
VI
ΟΤ 587 Γ
VIII
ΟΤ 585 Β
ΟΤ 585
ΟΤ 585 Α
χώρος γυμνασίου-λυκείου 585 Γ
ΟΤ 575 Γ
ΟΤ 575 Δ
ΟΤ 587

Ελληνικό DATUM
Εγκάρσια Μερκατορική προβολή 3°
Κεντρικός μεσημβρινός ... απ Αθηνών
Ο περιμετρικός τετραγωνισμός του διαγράμματος
είναι της προβολής Hr.T.T του κεντρικού φύλλου

ΚΛΙΜΑΚΑ 1:1.000

ΝΟΜ
ΠΕΡΙ
Μέθοδ
Φωτοτ
Χρόνο

Υ.Χ.Ο.Π

ΕΠΑ 82-84

ΥΠΟΜΝΗΜΑ

ΤΟΜΕΙΣ	I	II	III	IV	V	VI	VII	VIII	IX	X
Σ.Δ.	2.0	2.4	2.0	1.8	1.4	1.2	1.0	0.8	0.6	1.6

Α Β Γ Γ1 Γ2 Δ Δ1 Ε Ε1 Ε2 Ε3 ΣΤ Ζ Η

ΚΑΤΑ ΓΟΚ 85

ΠΟΛΕΟΔΟΜΙΚΗ ΜΕΛΕΤΗ ΕΠΕΚΤΑΣΗ ΑΝΑΘΕΩΡΗΣΗ

ΟΜΑΔΑ ΜΕΛΕΤΗΣ

Π-2.1 Ρ-2.1 ΡΥΜΟΤΟΜΙΚΟ ΣΧΕΔΙΟ CITY PLAN

ΚΛΙΜΑΚΑ 1:1000

ΛΑΡΙΣΑ

ΔΕΚΕΜΒΡΙΟΣ 1986 ΝΟΜΟΣ ΛΑΡΙΣΑΣ

ΟΤ 597 Β — ΟΤ 597 Α — ΟΤ 596 — ΟΤ 587 Β — ΟΤ 588 Γ — ΟΤ 588 Β — VIII — Ε2


ΑΠΟ ΤΟ ΕΘΝΙΚΟ ΤΥΠΟΓΡΑΦΕΙΟ